



Câmara Municipal de Londrina
Estado do Paraná

PROJETO DE LEI Nº 00 /2020

SÚMULA: Denomina Centro Municipal de Educação Infantil Maria Inês Vieira dos Santos Lozano o próprio público para este fim a ser construído na rua Sebastião Pedroso de Moraes, s/nº – Jardim Nova Esperança, da sede do Município.

SALA DAS SESSÕES, datado e assinado eletronicamente.

ESTEVÃO DA ZONA SUL
VEREADOR

Texto do Projeto de Lei anexo



Câmara Municipal de Londrina
Estado do Paraná

PROJETO DE LEI Nº 00 /2020

SÚMULA: Denomina Centro Municipal de Educação Infantil Maria Inês Vieira dos Santos Lozano o próprio público para este fim a ser construído na rua Sebastião Pedroso de Moraes, s/nº – Jardim Nova Esperança, da sede do Município.

**A CÂMARA MUNICIPAL DE LONDRINA, ESTADO DO PARANÁ,
APROVOU E EU, PREFEITO DO MUNICÍPIO, SANCIONO A SEGUINTE**

LEI:

Art. 1º Fica denominado Centro Municipal de Educação Infantil Maria Inês Vieira dos Santos Lozano o próprio público para este fim a ser construído na rua Sebastião Pedroso de Moraes, s/nº – Jardim Nova Esperança, da sede do Município.

Art. 2º Esta Lei entra em vigor na data de sua publicação, revogadas as disposições em contrário, em especial a Lei nº 12.033, de 4 de abril de 2014.

SALA DAS SESSÕES, datado e assinado eletronicamente.

ESTEVÃO DA ZONA SUL
VEREADOR



Câmara Municipal de Londrina *Estado do Paraná*

PROJETO DE LEI Nº 00 /2020

JUSTIFICATIVA

O presente projeto de lei tem por finalidade denominar Centro Municipal de Educação Infantil Maria Inês Vieira dos Santos Lozano o próprio público para este fim a ser construído na rua Sebastião Pedroso de Moraes, s/nº – Jardim Nova Esperança, da sede do Município, e assim o fazemos a pedido dos familiares da reverenciada, que querem lhe prestar esta homenagem dando seu nome à referida área pública.

A homenageada nasceu na cidade de Araçatuba-SP, no dia 11 de dezembro de 1948, filha de Gilberto Gonçalves dos Santos e Stela Leonel Vieira dos Santos.

Cursou magistério na cidade de Piracicaba - SP, concluindo o curso no ano de 1968, cidade onde casou-se, no ano de 1971, com José Wanderlei Lozano.

Concluiu no ano de 1972 o curso de Ciências Domésticas (Nutrição) na Escola Superior de Agricultura Luiz de Queiroz (ESALQ-USP).

No ano de 1974 mudou-se para a cidade de Londrina-PR, onde nasceram seus três filhos: José Antônio Santos Lozano, José Wanderlei Lozano Filho e Mariana Santos Lozano.

Em 1976, iniciou sua carreira como professora na rede estadual e municipal de ensino, atuando em diversas escolas da cidade, dentre elas, o Colégio de Aplicação Pedagógica da Universidade Estadual de Londrina, o Instituto de Educação Estadual de Londrina (IEEL) e o Colégio Estadual Professor Newton Guimarães.

Trabalhou na Secretaria de Educação do Município de Londrina, tendo sido a primeira diretora da Escola Municipal Atanázio Leonel, fundada no ano de 2001, exercendo o referido cargo até o ano de 2011.



Câmara Municipal de Londrina ***Estado do Paraná***

Seu ofício sempre foi marcado pelo seu empenho, dedicação e comprometimento com o ensino, envolveu-se também em projetos em prol da comunidade carente da região.

Seu amor pelo trabalho, carisma e alegria incansável, e, acima de tudo, seu exemplo de mulher batalhadora, digna e competente, marcas que fizeram parte do seu cotidiano.

Após muito lutar pela vida, faleceu em 23 de setembro de 2012, em decorrência de um mieloma múltiplo, no Hospital do Câncer e sepultada no cemitério municipal São Paulo em Londrina, deixando saudosos amigos, familiares e parentes.

Ressalto que em 4 de abril de 2014 foi publicada a Lei nº 12.033, que denominou Centro Municipal de Educação Infantil Professora Maria Inês Vieira dos Santos Lozano o próprio público para este fim localizado no Jardim São Jorge, na sede do Município.

Em diligência realizada junto à Secretaria Municipal de Educação, recebemos a informação de que, embora a construção tenha sido inaugurada, o CMEI nunca foi implantado e não há perspectivas de implantação, haja vista o prédio ter sido incorporado à Escola Municipal Atanázio Leonel, motivo pelo qual se entende que a Lei nº 12.033/2014 deva ser revogada.

Sendo assim, pelos relevantes serviços prestados à educação no Município de Londrina e por ser pessoa admirada por todos, com irretocável personalidade, respeito e dedicação ao próximo, promove-se a justa homenagem.

Revela-se desnecessário discorrer mais sobre o trabalho e a trajetória da homenageada, porquanto a documentação acostada ao projeto comprova satisfatoriamente a justeza da honraria proposta, motivo pelo qual solicitamos o apoio dos demais nobres Pares.

SALA DAS SESSÕES, datado e assinado eletronicamente.

ESTEVÃO DA ZONA SUL
VEREADOR



PREFEITURA DO MUNICÍPIO DE LONDRINA
ESTADO DO PARANÁ
Secretaria Municipal de Educação

PL000742020

pag. 5

Ofício nº 1221/2020 – SME

Londrina, 20 de abril de 2020.

Ilmo. Sr.
ESTEVÃO DA ZONA SUL
Vereador
Câmara Municipal de Londrina

Prezado Senhor,

Em resposta ao ofício nº 020/2020-GAB/EZS, sobre a Lei nº 12.033/2014, que cria e denomina Centro Municipal de Educação Infantil Professora Maria Inês Vieira dos Santos Lozano, localizado no Jardim São Jorge, esclarecemos:

1. *Há CMEI implantado na referida localidade denominado por meio da Lei nº 12.033/2014?*

SME: Informamos que o prédio foi inaugurado, mas não foi criada uma nova unidade escolar. O funcionamento foi incorporado à Escola Municipal Atanázio Leonel, unidade escolar que já funcionava anteriormente.

2. *Existe algum planejamento para a implantação do referido CMEI?*


SME: Conforme esclarecido no item 1, o prédio entrou em funcionamento, incorporado à Escola Municipal Atanázio Leonel.

3. *Existe algum impedimento por parte desta secretaria quanto a consequente anuência para revogação da Lei nº 12.033/2014?*

SME: Esta Secretaria também entende que a Lei nº 12.033/2014 deve ser revogada.

Sem mais, colocamo-nos à disposição para outros esclarecimentos e manifestamos votos de estima e consideração.

Atenciosamente,

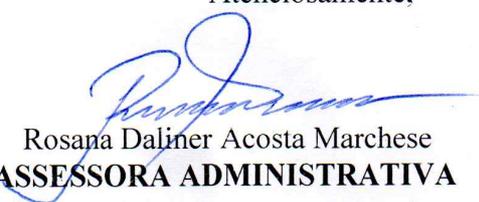
Rosana Daliner Acosta Marchese
ASSESSORA ADMINISTRATIVA


Maria Tereza Paschoal de Moraes
SECRETÁRIA MUNICIPAL DE EDUCAÇÃO

TÍTULO DA PRANCHA:

PROJETO ARQUITETÔNICO PLANTA DE IMPLANTAÇÃO E COBERTURA

PRANCHA:

01/05

ESCALA:

PL000742020
1:200 pag. 6

TIPO DA EDIFICAÇÃO:

CONSTRUÇÃO DE CENTRO MUNICIPAL DE EDUCAÇÃO INFANTIL
EDIFICAÇÃO INSTITUCIONAL LOCAL (INS-L)

ZONEAMENTO:

ZR-3

COEF. DE APROV.:

0,15
(MÁX. 1,3)

LOCAL DA OBRA:

RUA SEBASTIÃO PEDROSO DE MORAES - PRAÇA Nº 2
JD. NOVA ESPERANÇA - LONDRINA - PARANÁ

DATA DO PROJETO:

JUNHO
2016

TAXA DE OCUPAÇÃO:

15,72%
(MÁX. 65%)

PROPRIETÁRIO:

PREFEITURA DO MUNICÍPIO DE LONDRINA
SECRETARIA MUNICIPAL DE EDUCAÇÃO


CNPJ:

75.771.477/0001-70

INSCRIÇÃO MUNICIPAL:

06050514102000001

SITUAÇÃO SEM ESCALA:

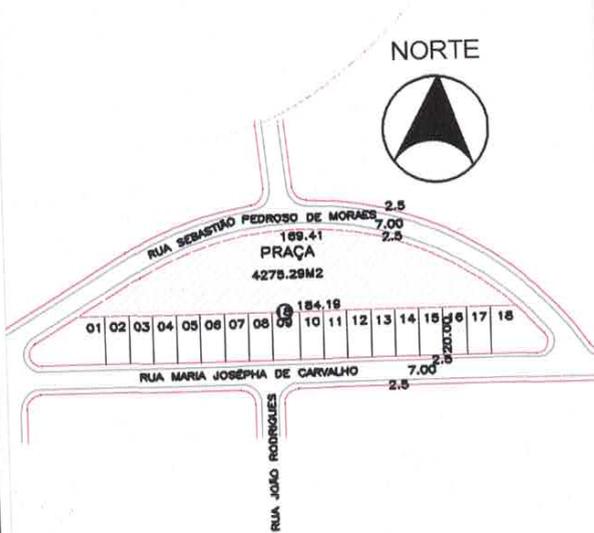

DECLARO QUE A APROVAÇÃO DO PROJETO NÃO IMPLICA
NO RECONHECIMENTO PELA PREFEITURA DO DIREITO DE
PROPRIEDADE DO TERRENO

PROPRIETÁRIO:
PREFEITURA DO MUNICÍPIO DE LONDRINA
SECRETARIA MUNICIPAL DE EDUCAÇÃO

AUTOR DO PROJETO:
COHAB - LD
KARINA BEATRIZ KRELING OZORIO
CAU/PR - A24.410-4

RESPONSÁVEL TÉCNICO PELA OBRA:

QUADRO DE ÁREAS:

TERRENO.....	4.275,29 m ²
À CONSTRUIR.....	668,30 m ²
CASA DE GÁS (1,90 m ²) + LIXO (1,90 m ²).....	3,80 m ²
TOTAL A CONSTRUIR.....	672,10 m ²
ÁREA DE ESTACIONAMENTO.....	582,01 m ²
ÁREA PERMEÁVEL (63,97%).....	2.734,75 m ²

ESPAÇO RESERVADO PARA APROVAÇÃO:

ESPAÇO RESERVADO PARA APROVAÇÃO:


DIRETORIA DE APROVAÇÃO DE PROJETOS
LONDRINA, 14 DE NOVEMBRO DE 2016.
PROCESSO DE APROVAÇÃO N.º 71334/2016.
N.º DE ORDEM: 2020
N.º DE ALVARÁ:

MATHEUS DE MELO BARBOSA


A emissão do Visto de Conclusão está vinculado ao atendimento ao disposto no
Decreto Municipal N.º 768/2009 (PGRCC).

ESPAÇO RESERVADO PARA APROVAÇÃO:

Conf. Art. 60 de Lei 1138 /2011, toda obra deverá
apresentar PLACA DE OBRA contendo nomes, nºs
CREA/CAUJ, endereços e telefones de: autor do
projeto, responsável técnico pela execução dos
serviços e empresa encarregada da execução da
obra. Apresentar nº do Alvará de aprovação
e data de validade.

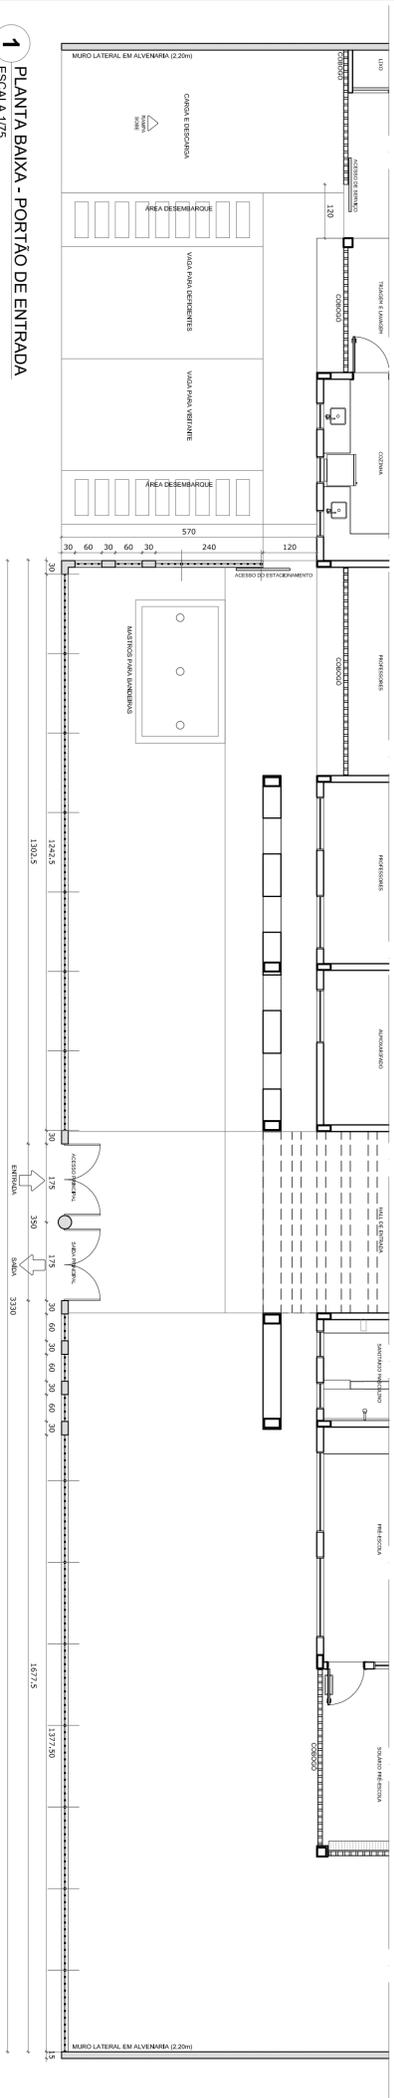

1 PLANTA BAIXA - PORTÃO DE ENTRADA
ESCALA 1/75

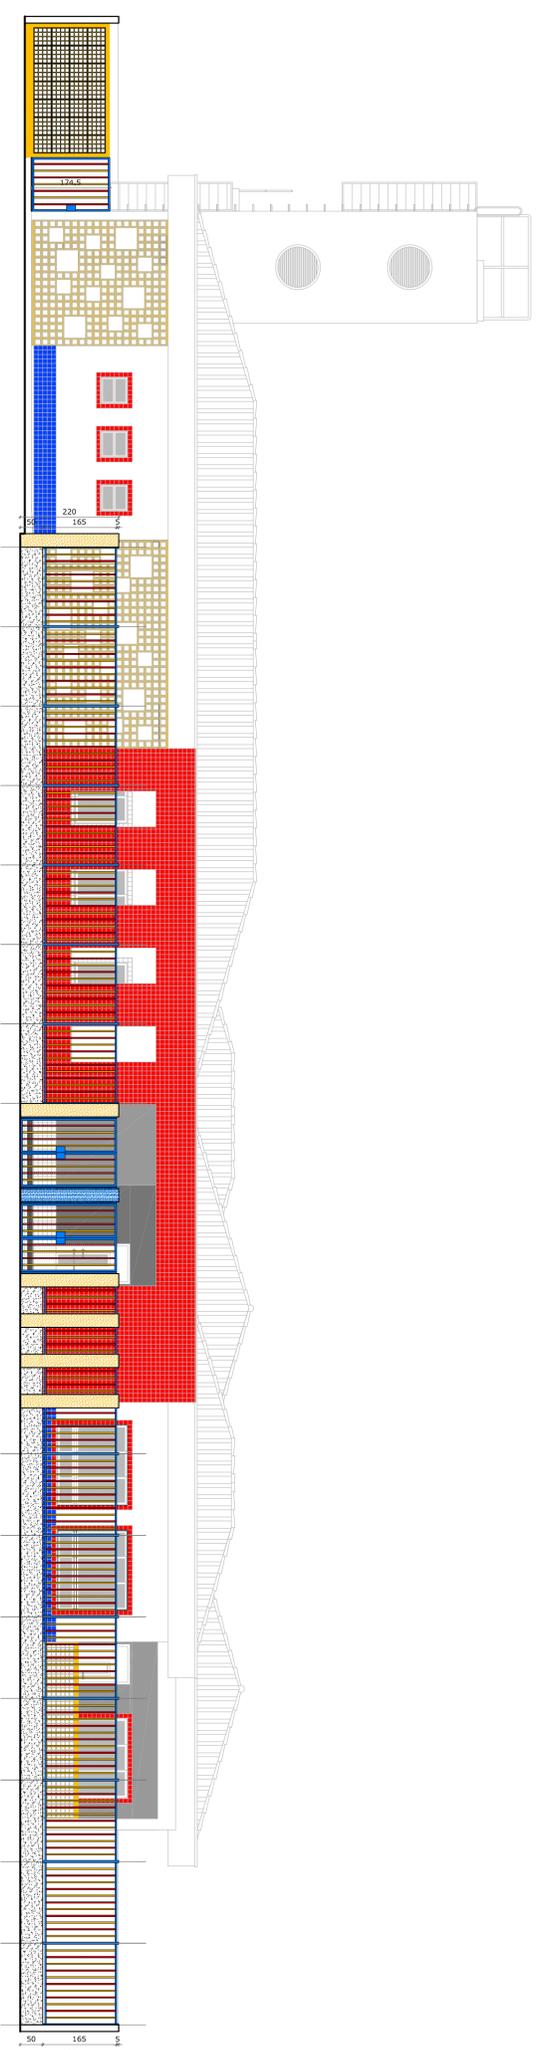

2 VISTA - PORTÃO DE ENTRADA
ESCALA 1/75

QUADRO GERAL DE ÁREAS		
ÁREA DO TERRENO: 35 metros x 45 metros =	1.575,00 m ²	
ÁREA OCUPADA:	781,28 m ²	TAXA DE OCUPAÇÃO: 49,6 %
ÁREA CONSTRUIDA:	668,39 m ²	COEFICIENTE DE APROVEITAMENTO: 0,42

- NOTAS
- MEDIÇÃO EM CENTÍMETROS
 - VERIFICAR POSIÇÃO EXATA DOS PILARES NO PROJETO ESTRUTURAL
 - VERIFICAR DETALHES CONSTRUTIVOS PERTINENTES NO PROJETO DE DETALHAMENTO
 - PARA ALTERAÇÃO DAS CORES INTERNAS DAS PAREDES CONSULTAR O COORDENADOR DE ESTUDO DE ESPERTEZAS, PREVALER A INFORMAÇÃO CONTIDA NO DESENHO
 - EM CASO DE CONFLITO DE INFORMAÇÕES ENTRE O PROJETO GRÁFICO E O CADENHO DE ESPERTEZAS, PREVALER A INFORMAÇÃO CONTIDA NO DESENHO
 - ALTERAÇÕES NESTE PROJETO SOMENTE COM AUTORIZAÇÃO EXPRESSA DO FNDE
- REFERÊNCIA:
- PLANILHA DE QUANTITATIVOS E TIPOLOGIA ESPECÍFICA DO PROJETO
 - MANUAL DE PROJETO
 - ESTUDO DE CORES



PROJETO PADRÃO - FNDE

PROPRIETÁRIO :	FUNDO NACIONAL DE DESENVOLVIMENTO DA EDUCAÇÃO - FNDE
ENDEREÇO:	
MUNICÍPIO - UF:	
PROPRIETÁRIO	
RESP. TÉCNICO	CRFA
AUTOR DO PROJETO	CAU
DUFO	CRFA
	RA

OBSERVAÇÕES:

PROGRAMA PROINFÂNCIA - PROJETO TIPO C

PROJETO DE ARQUITETURA

COORDENAÇÃO	CGEST - Coordenação Geral de Infraestrutura Educacional	DETALHAMENTO	PORTÃO DE ENTRADA	PRONCH	14/31
REVISÃO	R01	ESCALA	1/75	DATA DESENO	SETEMBRO/2012
FORMATO	DESENHO	R02			

REPUBLICA FEDERATIVA DO BRASIL
 MINISTERIO DAS CIDADES
 DEPARTAMENTO NACIONAL DE TRANSITO
 CARTEIRA NACIONAL DE HABILITACAO

NOME: MARIA INES VIEIRA DOS SANTOS LOZANO

SEXO / ESTADUALIDADE / CATEGORIA / UF: 1138138-3 SEEP PR

CPF: 349.947.269-49 **DATA NASCIMENTO:** 11/12/1948

FILIAÇÃO:
 GILBERTO GONCALVES DOS SANTOS
 STELA LEONEL VIEIRA DOS SANTOS

PERMISSAO: ACC **CLASSE:** B

MP REGISTRO: 02784868237 **VIGENCIA:** 17/10/2013 **DT HABILITACAO:** 16/02/1971

OBSERVAÇÕES:
 A;D;E;F

David Panotti
 ASSINATURA DO PROPRIETARIO

LOCAL: LONDINA, PR **DATA EMISSAO:** 02/02/2009

DANID PANOTTI
 ASSINATURA DO EMISSOR

DETRAN, PR (PARANA)
 DEPARTAMENTO NACIONAL DE TRANSITO

VÁLIDA EM TODOS OS TERRITÓRIOS NACIONAIS
 089469930

PROIBIDO PLASTIFICAR
 089469930

REPÚBLICA FEDERATIVA DO BRASIL
REGISTRO CIVIL DAS PESSOAS NATURAIS

CERTIDÃO DE ÓBITO

Nome

MARIA INES VIEIRA DOS SANTOS LOZANO

Matricula

080614 01 55 2012 4 00067 589 0060635 97

Sexo Feminino	Estado civil e idade Casada, 63 anos **
-------------------------	---

Município Aracatuba-SP **	Documento de identificação 1.138.138-3 SSP/PR **
-------------------------------------	--

Titular e beneficiário
GILBERTO GONÇALVES DOS SANTOS e STELA LEONEL VIEIRA DOS SANTOS, residente e domiciliada Av. Carlos Gomes, 260, em Londrina-PR **

Data e hora do falecimento Vinte e três de setembro de dois mil e doze, às 09h 00min **	Dia 23	Mês 09	Ano 2012
---	------------------	------------------	--------------------

Local do falecimento
Hospital do Câncer, em Londrina-PR **

Causa
Neoplasia de mama, mieloma múltiplo **

Sepultamento / Cemitério (Município e comarca), se conhecido Cemitério Municipal São Paulo de Londrina, Estado do Paraná **	Declarante JOSÉ WANDERLEI LOZANO **
---	---

Nome e número de documento do médico que atestou o óbito
Dr. Luiz Wanderlei Romaniszen CRM 9654 **

Observações / Advertências
Nascida em 11 de dezembro de 1948, Professora. Pelo declarante foi-me dito, que a falecida deixou bens a inventariar. Deixou o marido JOSÉ WANDERLEI LOZANO e deixou três (3) filhos. Apresentado a Declaração de Óbito do Ministério da Saúde nº 017586327-0, CPF/MF nº 349.947.269-49, C.N.H. nº 02784888237 DETRAN/PR, Certidão de Casamento Nº 7711, Folhas 161, Livro B-28, lavrada no CARTÓRIO DO REGISTRO CIVIL - 2º SUBDISTRITO, FIRACICABA-SP Custas Isentas. **

Nome do Ofício
7º Tabelionato de Notas e 2º Ofício de Registro Civil

Nome do Tabelião
Dei. Luiz Marcelo Rezende Julião

Município e Comarca
Município e Comarca de Londrina - Estado do Paraná

Endereço
**Av. Paraná 297 - Sobrelaje - Centro
CEP 86.010-390 - Fone: (43)
3344-0101/3374-0101**

O conteúdo da certidão é verdadeiro. Dou fé

Londrina-PR, 25 de setembro de 2012.

Marcio Aparecido Lobato
Escrevente

CARTÓRIO JULIÃO
7º Tabelionato e 2º Registro Civil
LUIS MARCELO REZENDE JULIAO
Av. Paraná 297 - Sobrelaje - Centro
CEP 86.010-390 - Fone: (43) 3344-0101/3374-0101
REGISTRO CIVIL ATG GRATUITO
EOR19311


FORMULÁRIO DE PROPOSTA PARA NOMENCLATURA DE RUAHOMENAGEADO: **MARIA INÊS VIEIRA DOS SANTOS LOZANO****Documentos necessários:**

1. Cópia do Atestado de Óbito
2. Cópia da Carteira de Identidade ou Registro de Nascimento do homenageado.
3. Dados Pessoais:

Data de Nascimento: 11/12/1948	Local de Nascimento (cidade/estado/pais): ARAÇATUBA-SP	Data de Falecimento: 23/09/2012
Filiação: Pai: GILBERTO GONÇALVES DOS SANTOS Mãe: STELA LEONEL VIEIRA DOS SANTOS		
Estado Civil: CASADA	Nome do Cônjuge e nº de filhos: JOSÉ WANDERLEI LOZANO – 03 FILHOS	
Endereço para contato: AVENIDA CARLOS GOMES, Nº 260 – JARDIM PETRÓPOLIS – LONDRINA – PR		
Telefones para contato: (43)		
<p>Maria Inês Vieira dos Santos Lozano nasceu na cidade de Araçatuba-SP, no dia 11 de dezembro de 1948. Filha de Gilberto Gonçalves dos Santos e Stela Leonel Vieira dos Santos, cursou magistério em 1968 em Piracicaba-SP, cidade onde casou-se em 1971 com José Wanderlei Lozano. Formou-se em Ciências Domésticas (Nutrição) em 1972 na Escola Superior de Agricultura Luiz de Queiroz (ESALQ-USP). Estabeleceu-se em Londrina-PR em 1974 onde teve seus três filhos, José Antônio Santos Lozano, José Wanderlei Lozano Filho e Mariana Santos Lozano.</p> <p>Em 1976, iniciou sua carreira como professora na rede estadual e municipal de ensino, atuou em várias escolas da cidade dentre elas o Colégio de Aplicação Pedagógica da Universidade Estadual de Londrina, Instituto de Educação Estadual de Londrina (IEEL) e Colégio Estadual Professor Newton Guimarães. Trabalhou também na Secretaria de Educação do Município de Londrina, foi a primeira diretora da Escola Municipal Atanázio Leonel fundada em 2001, tendo atuado no cargo até 2011. Além de mostrar seu empenho, dedicação e comprometimento com o ensino, envolveu-se também em projetos em prol da comunidade carente da região, ficando evidente sempre seu amor pelo trabalho, seu carisma e alegria incansável, e, acima de tudo exemplo de mulher batalhadora, digna e competente.</p> <p>Após muito lutar pela vida, faleceu em 23 de setembro de 2012, em decorrência de um mieloma múltiplo.</p> <p>Dados Biográficos (informações sobre o tempo de residência no Município, atividades profissionais e outras que julgar relevantes)</p>		

Caso o espaço acima seja insuficiente, favor utilizar o verso deste formulário.

Declaramos que os dados acima estão corretos e são verdadeiros, bem como temos ciência de que serão utilizados para a tramitação do Projeto de Lei e para a redação da biografia do homenageado.

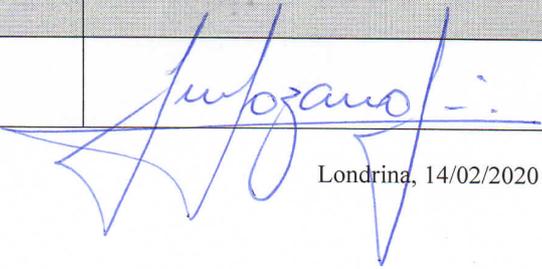Nome (por extenso) Assinatura	
JOSÉ WANDERLEI LOZANO	

Elaborado por Sandra Márcia Szizera

Londrina, 14/02/2020